



Déplacement bouton de commande à vérifier

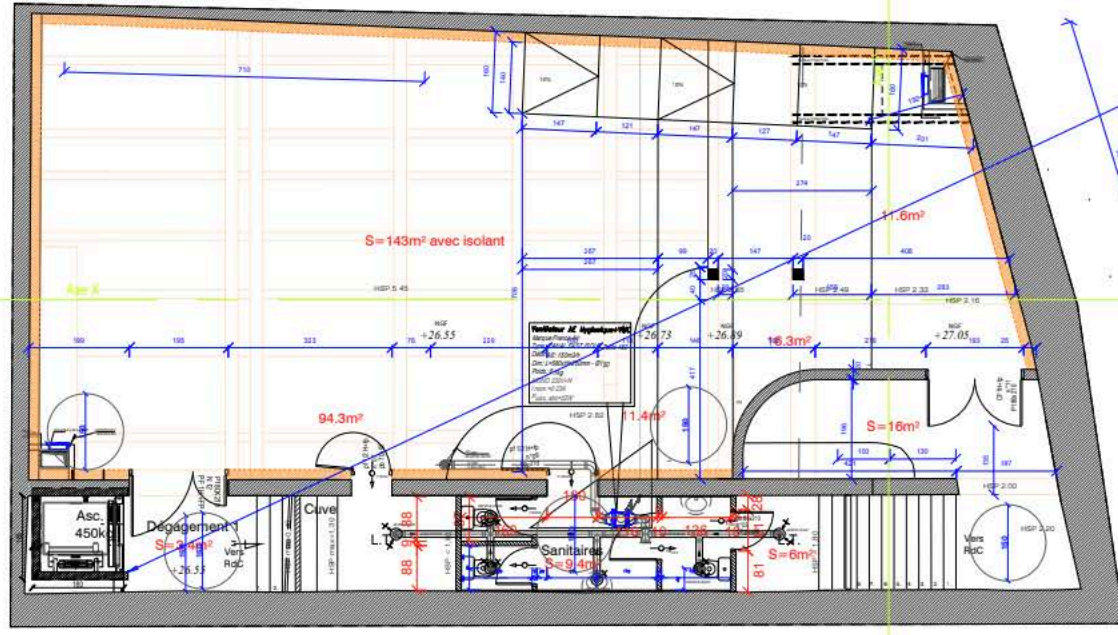


- Légende :
- Murs à créer
  - Cloisons à créer CF 1H(hors marché)
  - Cloison standard à créer (hors marché)
  - Isolant acoustique (hors marché)

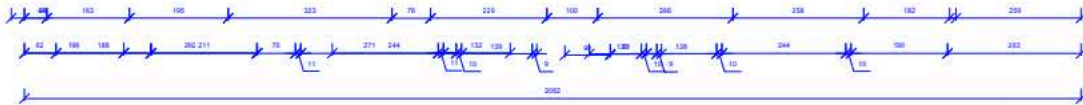

ARCHITECTURE	203							
FORMA1	24.03.20							
		00-ARC		SSOL		A1	1:50	Z.A







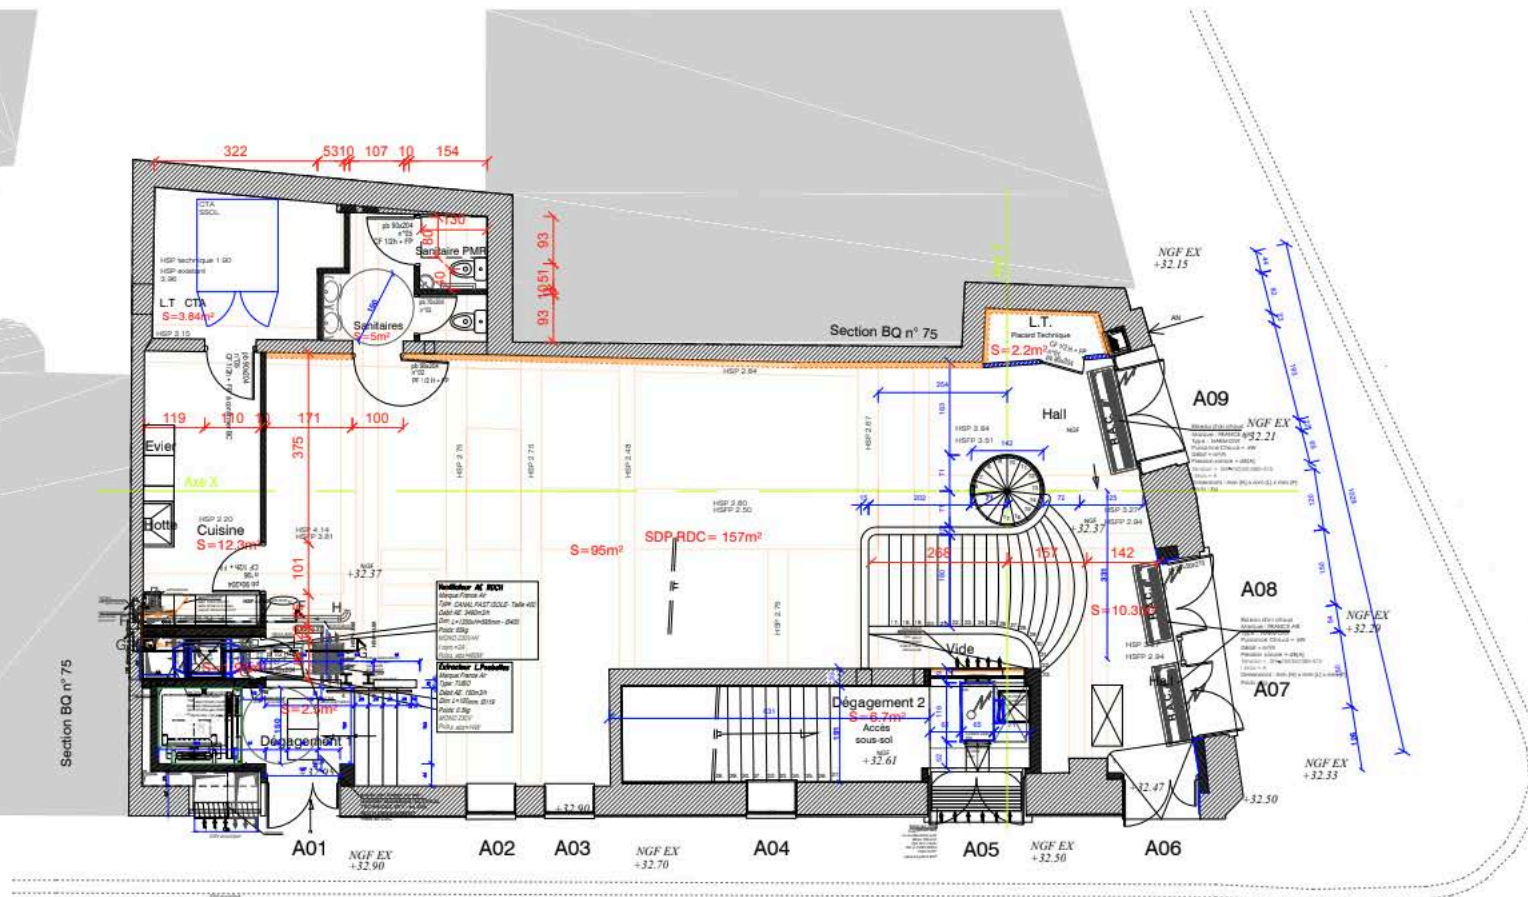


<b>201</b>				
FORMAT				
24.02.20				

DCE	00-ARC	RDC	A1	1:30	Z.A
-----	--------	-----	----	------	-----



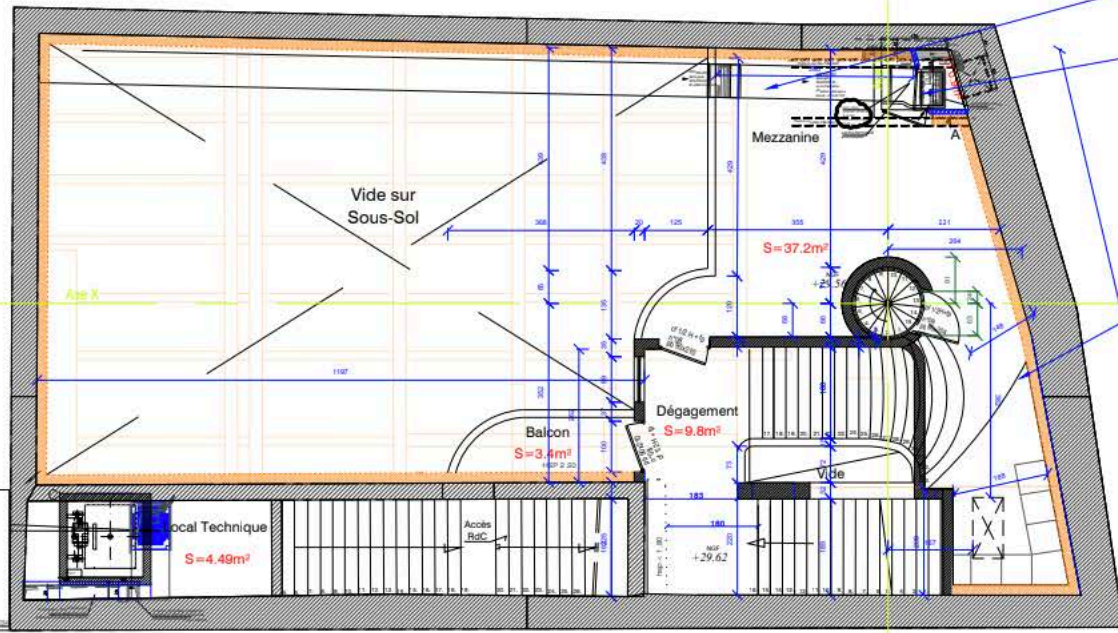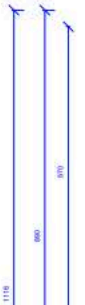

Encoffrement Gaine Galva désenfumage à réaliser par MOA

Doublage mur CF2H pour séparation réseaux communs - Local étanche à réaliser par la MOA

Confirmer avec MOA mise en oeuvre pour zone hors périmètre désenfumage à valider par BC

01/10/2024  
 02/10/2024  
- Légende :
-  Murs à créer
  -  Cloisons à créer CF 1H(hors marché)
  -  Cloison standard à créer (hors marché)
  -  Isolant acoustique (hors marché)